


Geländeschnitt Lauer Weg 28 zu Lauer Weg 31
zu Variante C

M 1:250

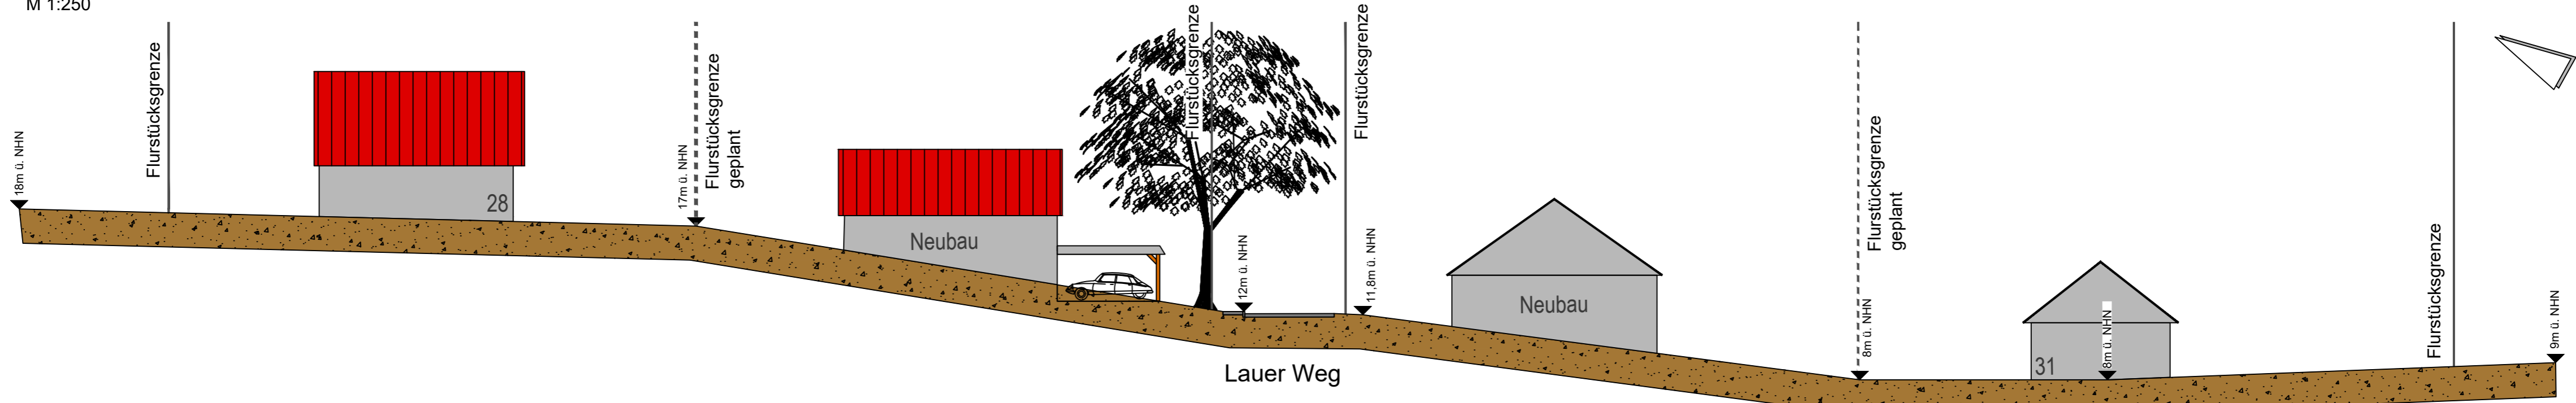

LEGENDE	
	Plangebietsumgrenzung
	Flurstücksgrenze Bestand
	Flurstücksgrenze wegfallend
	Bebauung Bestand
	Baukörper neu
	Zufahrtsbereich
	Erschließung Geh-, Fahr- und Leitungsrecht
	Verkehrsfläche
	Wohnbaufläche
	Baum

Hansestadt LÜBECK

FACHBEREICH 5 - PLANEN UND BAUEN
BEREICH 610 - STADTPLANUNG | BAUORDNUNG

B-Plan 26.13.00 - Schlutup / Lauer Weg - Höhenniveau - VARIANTE A

Maßstab: 1:500
Datum: 30.01.2023
Datengrundlage: ALKIS 09 - 2022
Herausgeber: Landesamt für Vermessung und Geoinformation SH

G:\156_CAD-Archiv\Bau\B-P\AN\261300\STABAU\B-TM\B-P\Höhenniveau_VARIANTE_A_20230130.dwg - Anlage A - Ausdrucken mit Schnitt - 20230130